
嘉手納町放課後児童健全育成施設整備工事

（建築）

令和8年度

嘉手納町

申請場所：嘉手納町字嘉手納３１２番地

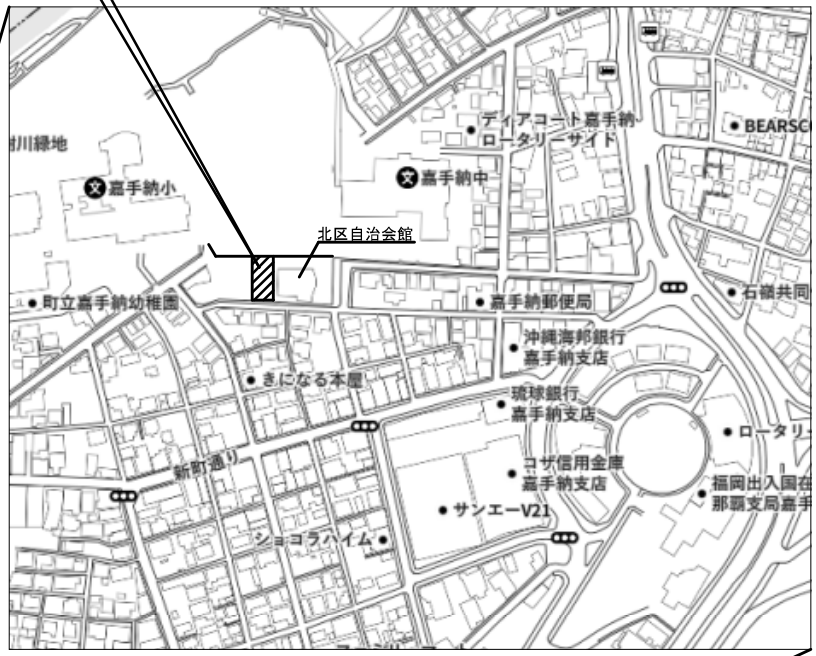




付近見取り図　NO　SCALE

■　計画概要


工事名称	嘉手納町放課後児童健全育成施設整備工事			
工事場所	嘉手納町字嘉手納３１２番地			
建築主住所氏名	嘉手納町字嘉手納５８８番地　嘉手納町長　當山　宏			
都市計画区域及び準都市計画区域	⊙都市計画区域内（⊙市街化区域　・市街化調整区域　・区域区分非設定） ・準都市計画区域内　・都市計画区域及び準都市計画区域外			
用途地域	・第1種低層住居　・第2種低層住居　・第1種中高層 ・第2種中高層　⊙第1種住居　・第2種住居 ・準住居　・近隣商業　・商業　法定建蔽率　60　% ・準工業　・工業　・工業専用　法定容積率　200　%			
防火地域	・防火　・準防火　⊙無指定			
その他の区域・地域 地区・街区	・ ・下水道処理区域内			
主要用途	児童福祉施設等（放課後児童クラブ）			
工事種別	⊙新築　・増築　・改築　・移転　・用途変更　・大規模の修繕　・大規模の模様替			
主体構造	・S造　・SRC造　・RC造　・W造　・WRC造　⊙補強CB造			
階　数	地上1階			
主たる外部仕上	屋　根	コンクリート打ち金ゴテ下地　ウレタン塗膜防水（X-2工法）		
	軒　裏	コンクリート打放し補修、EP仕上げ		
	外　壁	コンクリートブロック下地　壁モルタル塗りt25 外装 複層塗材 E アクリル系　ゆず肌状		
敷地面積	249.82 ㎡			
建築面積	149.80 ㎡			
1階床面積	144.21 ㎡			
延べ床面積	144.21 ㎡			
建ぺい率	59.96 %			
容積率	57.73 %			
最高の高さ	4.28 m			
最高の軒の高さ	4.18 m			

工事名称	嘉手納町放課後児童健全育成施設整備工事			工事年度	令和8年度	
工事場所	嘉手納町字嘉手納312番地			図面名称	計画概要書・見取り図	
発注機関	嘉手納町　子ども家庭課			縮　尺	NO SCALE	
				図面番号	A－05	
検　印	管理建築士	設　計	製　図	設計者	名　称	(株)アート設計
					資格者氏名	佐渡山　勝　第231983号
					登録番号	(株)アート設計　第153-95号
					所　在　地	那覇市銘苅3丁目23番16号

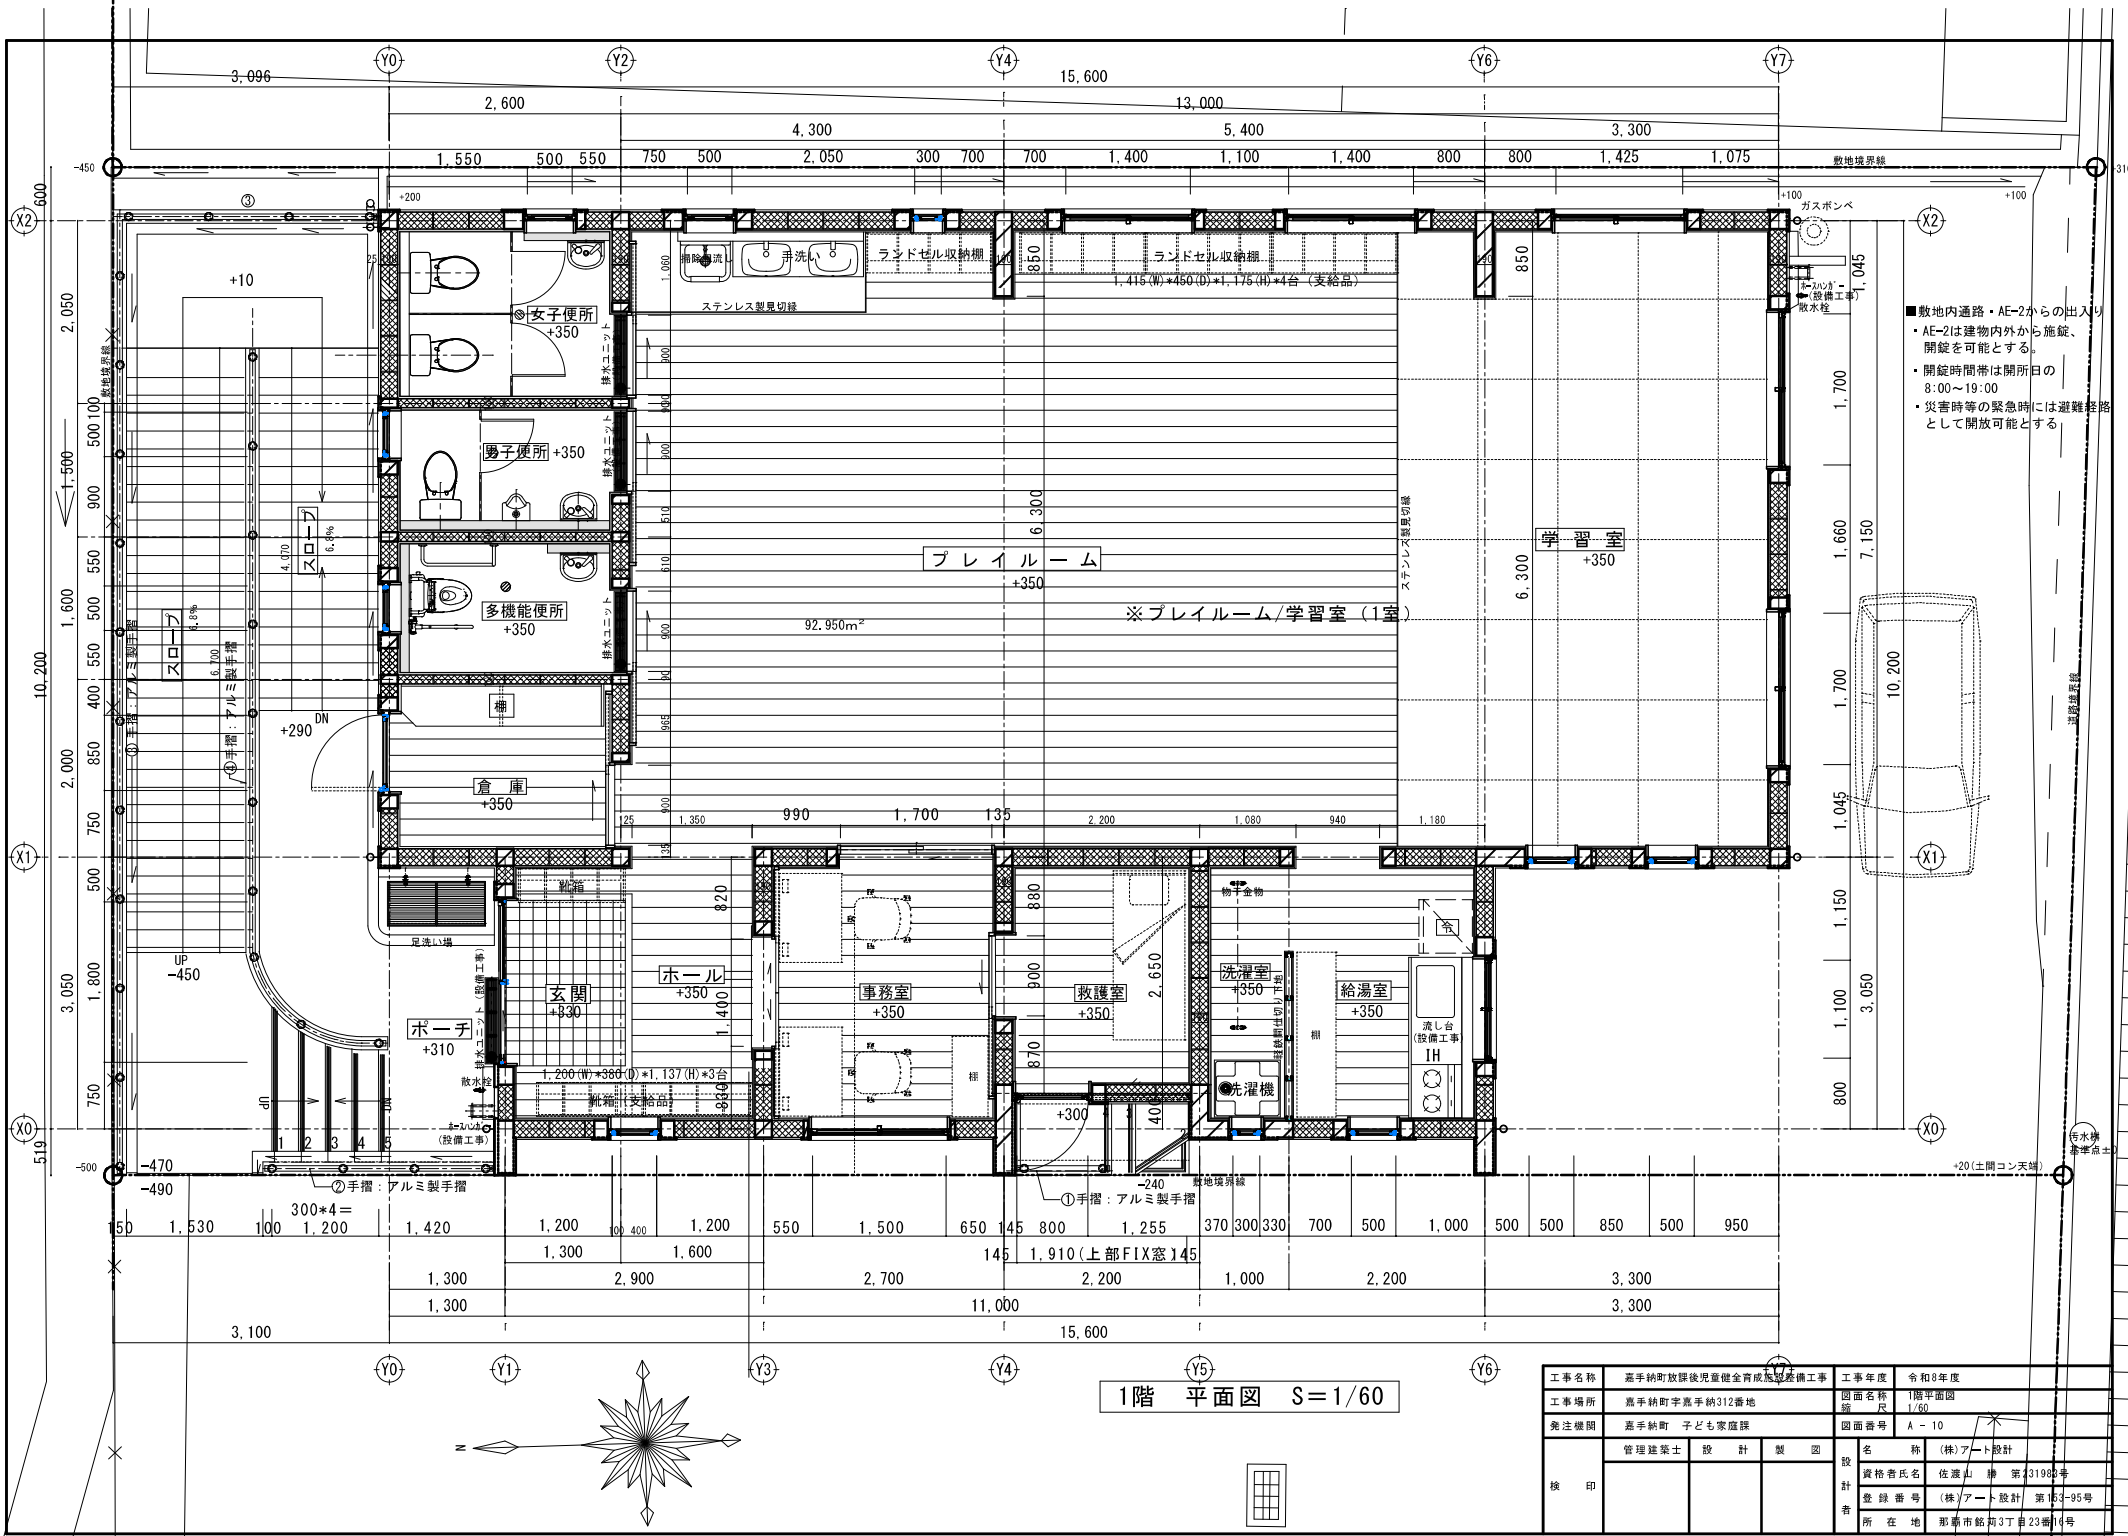


1階　平面図　S＝1/60

工事名称	嘉手納町放課後児童健全育成施設整備工事			工事年度	令和8年度		
工事場所	嘉手納町字嘉手納312番地			図面名称	1階平面図		
発注機関	嘉手納町　子ども家庭課			縮尺	1/60		
				図面番号	A－10		
検印	管理建築士	設計	製図	設計者	名称	(株)アート設計	
					資格者氏名	佐渡山　勝　第231982号	
					登録番号	(株)アート設計　第163-95号	
					所在地	那覇市銘苅3丁目23番14号	

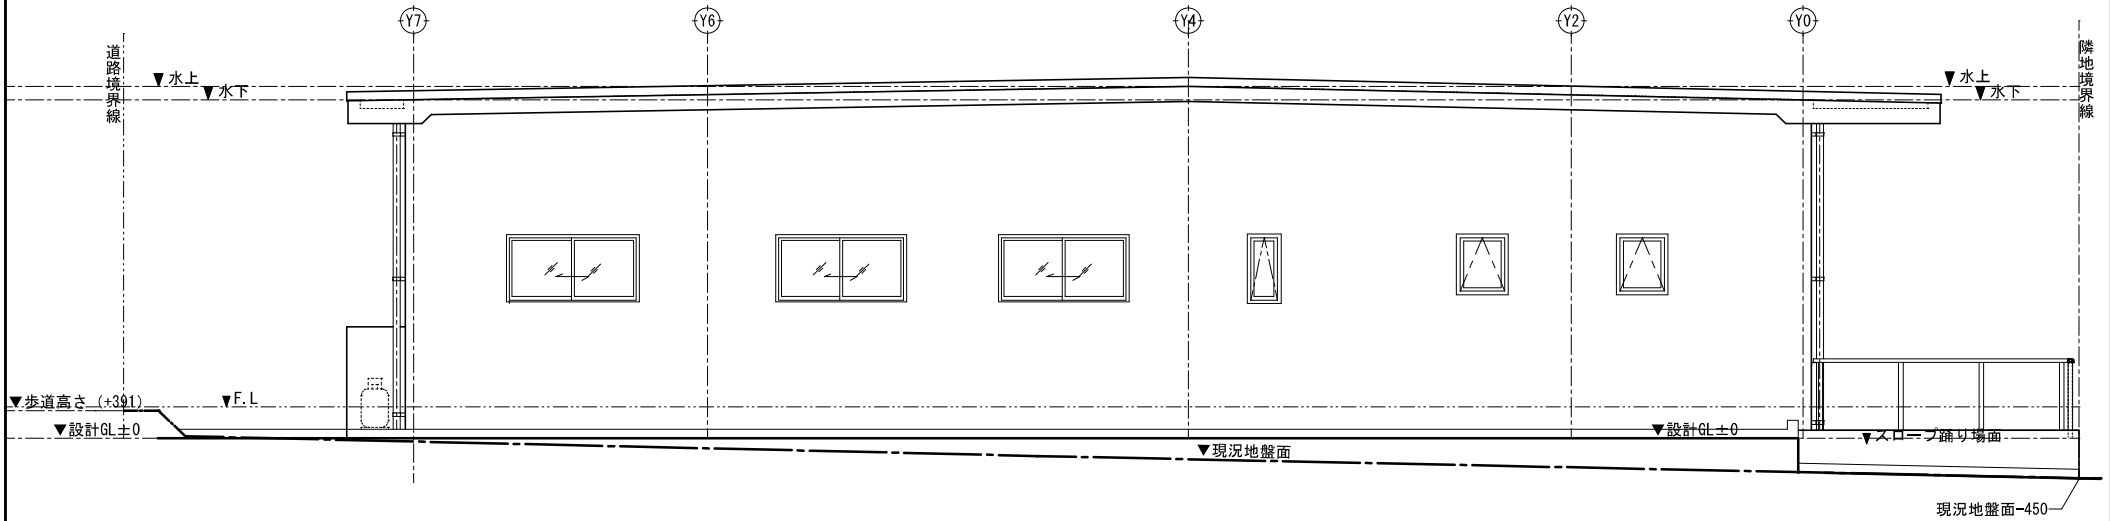


東側　立面図　S=1/60

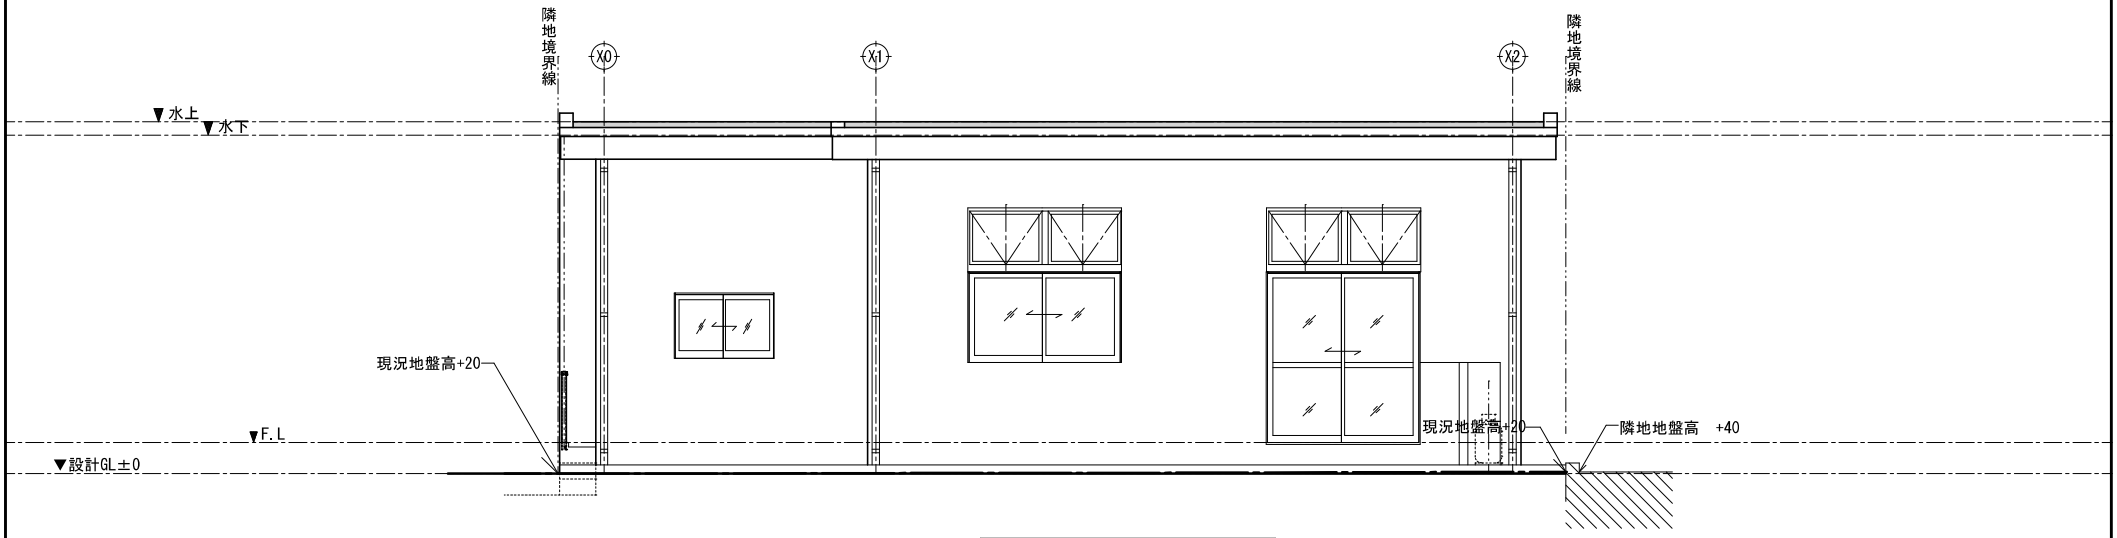


南側　立面図　S=1/60

工事名称	嘉手納町放課後児童健全育成施設整備工事			工事年度	令和8年度	
工事場所	嘉手納町字嘉手納312番地			図面名称	東側 、南側立面図	
発注機関	嘉手納町　子ども家庭課			縮尺	1/60	
				図面番号	A - 12	
検印	管理建築士	設計	製図	設計者	名称	(株)アート設計
					資格者氏名	佐渡山　勝　第231983号
					登録番号	(株)アート設計　第153-95号
					所在地	那覇市銘苅3丁目23番16号

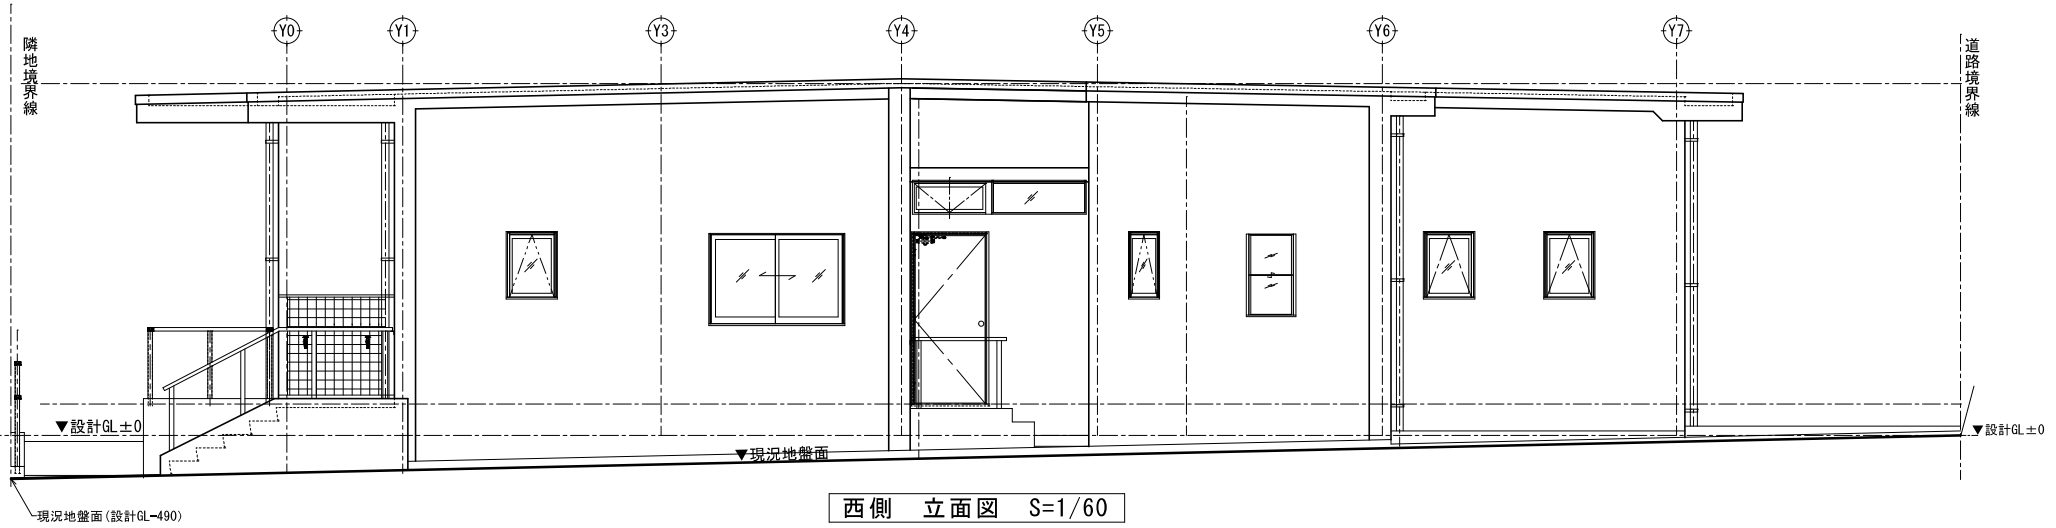

西側　立面図　S=1/60

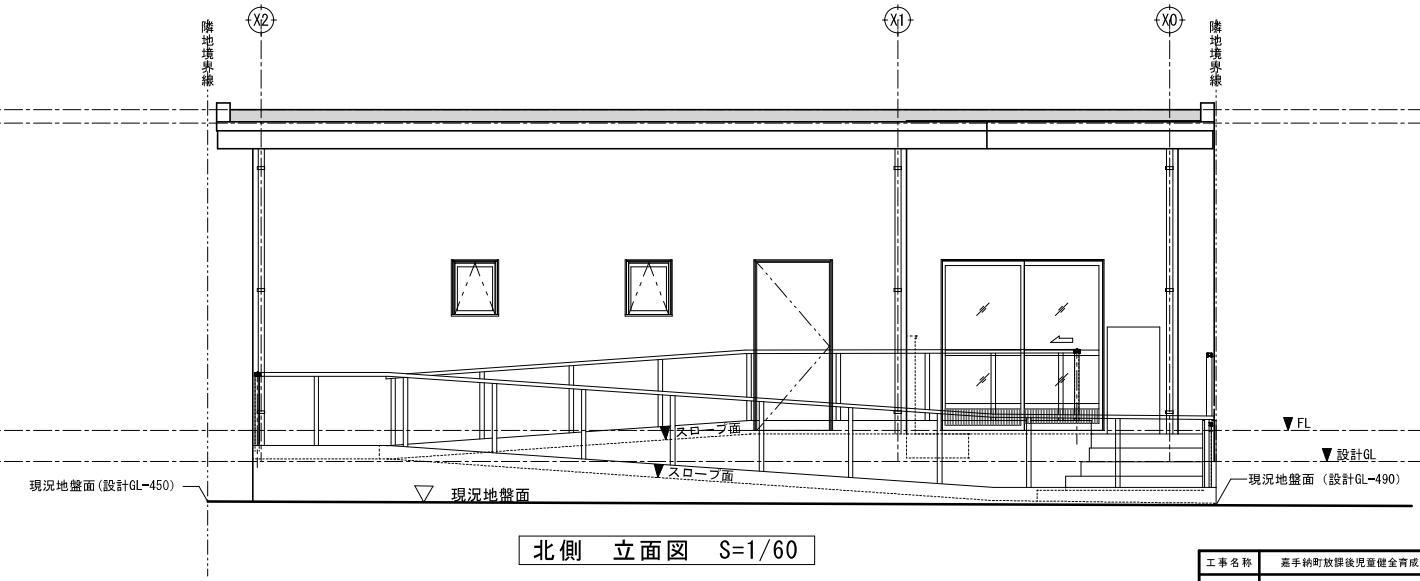


北側　立面図　S=1/60

工事名称	嘉手納町放課後児童健全育成施設整備工事			工事年度	令和8年度		
工事場所	嘉手納町字嘉手納312番地			図面名称	西側・北側　立面図		
発注機関	嘉手納町　子ども家庭課			縮尺	1/60		
				図面番号	A - 13		
検印	管理建築士	設計	製図	設計者	名称	(株)アート設計	
					資格者氏名	佐渡山　勝　第231983号	
					登録番号	(株)アート設計　第153-95号	
					所在地	那覇市銘苅3丁目23番16号	


玄関・ホール

室名	玄関・ホール
床（玄関）	タイル下地モルタル 150角磁器質タイル張り
床（ホール）	コンクリート直均し下地 厚4.5mm発泡複層ﾋﾞﾆﾙ床ｼｰﾄHS 張り
巾木	樹脂製巾木（H=75）
腰壁	厚12.5mm化粧石膏ボード張 （不燃：NM-0128）
壁	厚12.5mm化粧石膏ボード張 （不燃：NM-0128）
天井	厚9.5mm石膏ボード捨張 厚9.0mmロックウール吸音板張 （不燃：NM-4961（2））
廻り縁	樹脂製
備考	上り框：御影石　100×50 靴箱（支給品） W1,200×D380×H1,137

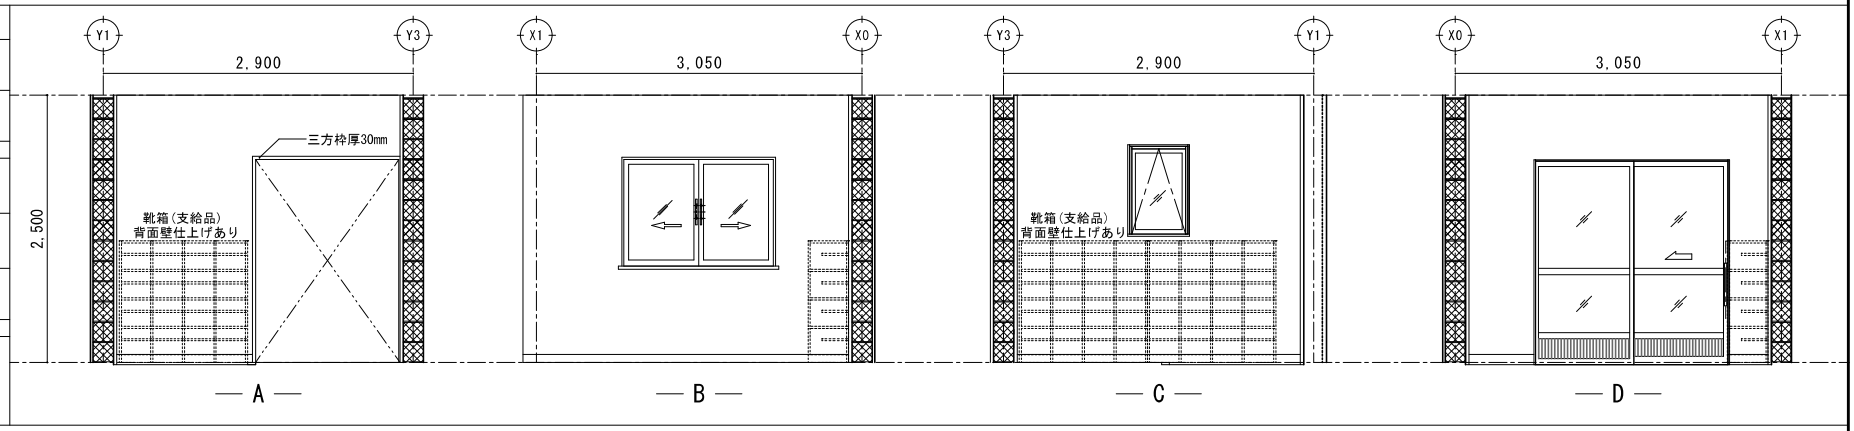


ﾌﾟﾚｲﾙｰﾑ・学習室

室名	ﾌﾟﾚｲﾙｰﾑ・学習室
床（ﾌﾟﾚｲﾙｰﾑ）	コンクリート直均し下地 厚4.5mm発泡複層ﾋﾞﾆﾙ床ｼｰﾄHS 張り 一部：コンクリート直均し下地 +厚2.5mm複層ﾋﾞﾆｰﾙ床ｼｰﾄFS/ ﾌﾟﾚｰﾝｴﾝﾎﾞｽ（同等品）張
床（学習室）	コンクリート直均し下地 +厚3mmSKﾌﾛｱｰﾀｲﾙ（同等品）張
巾木	樹脂製巾木（H=75）
腰壁	厚12.5mm化粧石膏ボード張 （不燃：NM-0128）
壁	厚12.5mm化粧石膏ボード張 （不燃：NM-0128）
天井	厚9.5mm石膏ボード捨張 厚9.0mmロックウール吸音板張 （不燃：NM-4961（2））
廻り縁	樹脂製
備考	ランドセル収納棚（支給品） W1,415×D450×H1,175 掃除用流し、手洗い（設備工事）

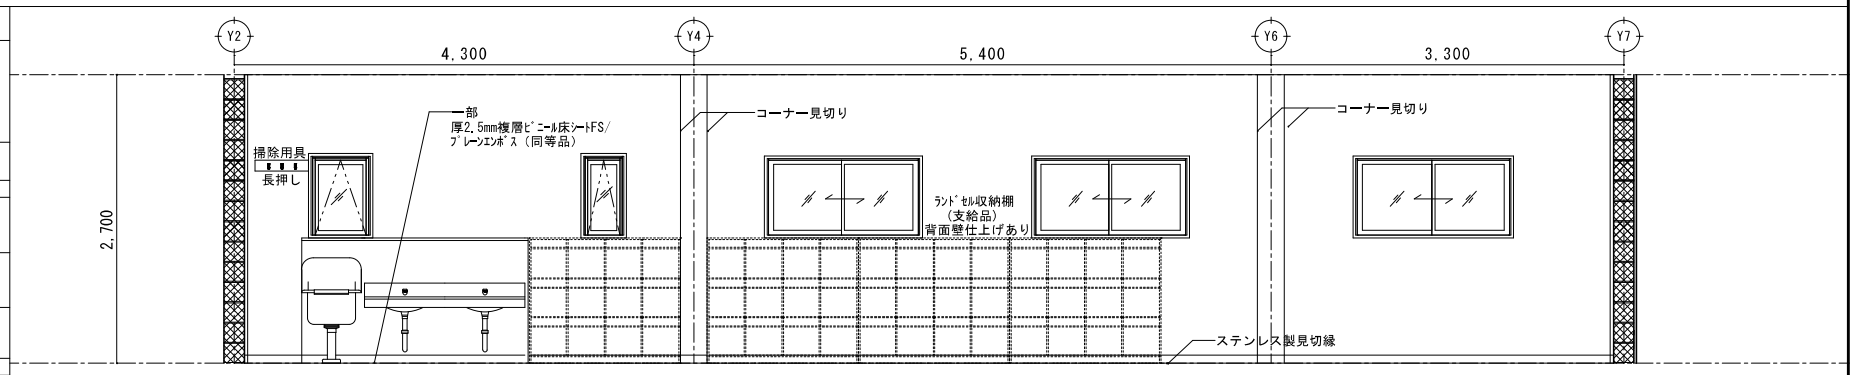

学習室


室名	学習室
床	コンクリート直均し下地 +厚3mmSKﾌﾛｱｰﾀｲﾙ（同等品）張
巾木	樹脂製巾木（H=75）
腰壁	厚12.5mm化粧石膏ボード張 （不燃：NM-0128）
壁	厚12.5mm化粧石膏ボード張 （不燃：NM-0128）
天井	厚9.5mm石膏ボード捨張 厚9.0mmロックウール吸音板張 （不燃：NM-4961（2））
廻り縁	樹脂製
備考	

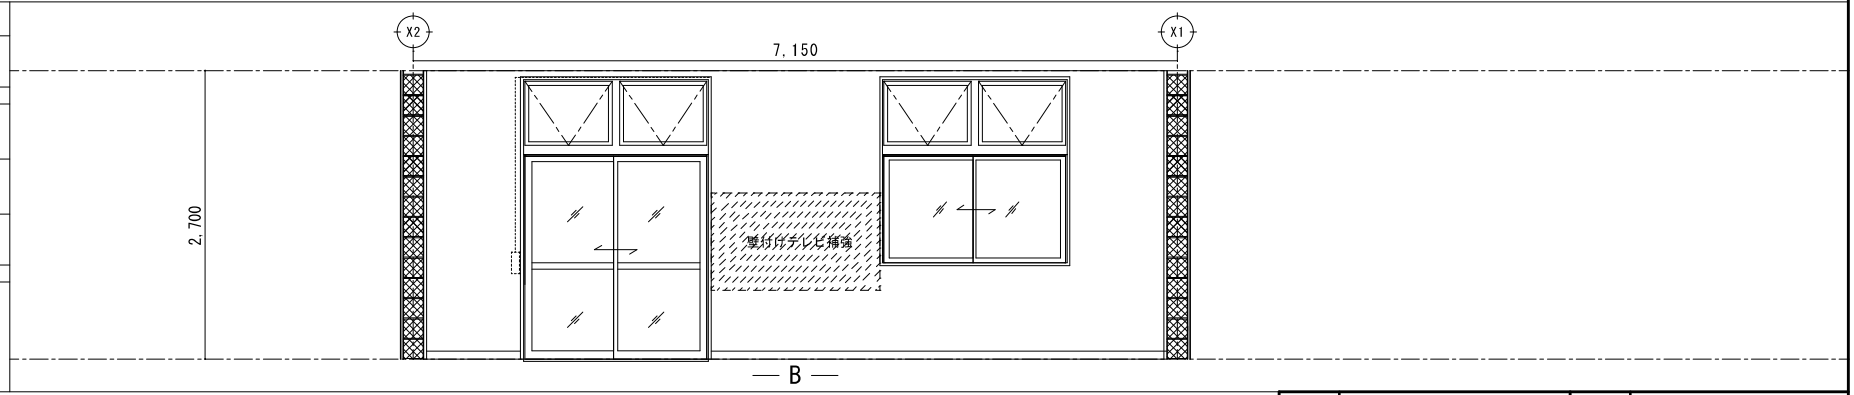

工事名称	嘉手納町放課後児童健全育成施設整備工事			工事年度	令和8年度		
工事場所	嘉手納町字嘉手納312番地			図面名称	展開図（1）		
発注機関	嘉手納町　子ども家庭課			縮尺	1/50		
				図面番号	A－24		
検印	管理建築士	設計	製図	設計者	名称	（株）アート設計	
					資格者氏名	佐渡山　勝　第231983号	
					登録番号	（株）アート設計　第153-95号	
					所在地	那覇市銘苅3丁目23番16号	


ﾌﾟﾚｲﾙｰﾑ・学習室

室名	ﾌﾟﾚｲﾙｰﾑ・学習室
床（ﾌﾟﾚｲﾙｰﾑ）	コンクリート直均し下地 厚4.5mm発泡複層ﾋﾞﾆﾙ床ｼｰﾄHS 張り 一部：コンクリート直均し下地 +厚2.5mm複層ﾋﾞﾆｰﾙ床ｼｰﾄFS/ ﾌﾞﾚｰﾝｴﾝﾎﾞｽ（同等品）張
床（学習室）	コンクリート直均し下地 +厚3mmSKﾌﾛｱｰﾀｯﾁﾀｲﾙ(同等品)張
巾木	樹脂製巾木（H=75）
腰壁	厚12.5mm化粧石膏ボード張 （不燃：NM-0128）
壁	厚12.5mm化粧石膏ボード張 （不燃：NM-0128）
天井	厚9.5mm石膏ボード捨張 厚9.0mmロックウール吸音板張 （不燃：NM-4961（2））
廻り縁	樹脂製
備考	ランドセル収納棚（別途工事） W1,415×D450×H1,175 掃除用流し、手洗い（設備工事）

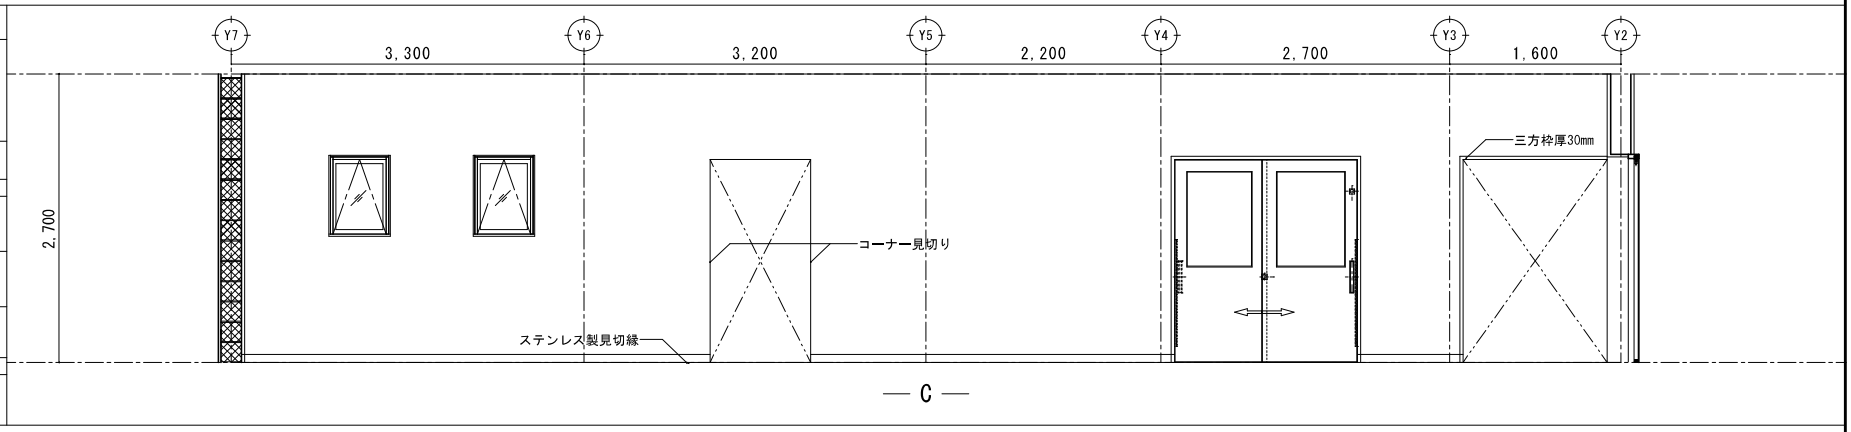


ﾌﾟﾚｲﾙｰﾑ

室名	ﾌﾟﾚｲﾙｰﾑ
床	コンクリート直均し下地 厚4.5mm発泡複層ﾋﾞﾆﾙ床ｼｰﾄHS 張り 一部：コンクリート直均し下地 +厚2.5mm複層ﾋﾞﾆｰﾙ床ｼｰﾄFS/ ﾌﾞﾚｰﾝｴﾝﾎﾞｽ（同等品）張
巾木	樹脂製巾木（H=75）
腰壁	厚12.5mm化粧石膏ボード張 （不燃：NM-0128）
壁	厚12.5mm化粧石膏ボード張 （不燃：NM-0128）
天井	厚9.5mm石膏ボード捨張 厚9.0mmロックウール吸音板張 （不燃：NM-4961（2））
廻り縁	樹脂製
備考	ランドセル収納棚（別途工事） W1,415×D450×H1,175 掃除用流し、手洗い（設備工事）

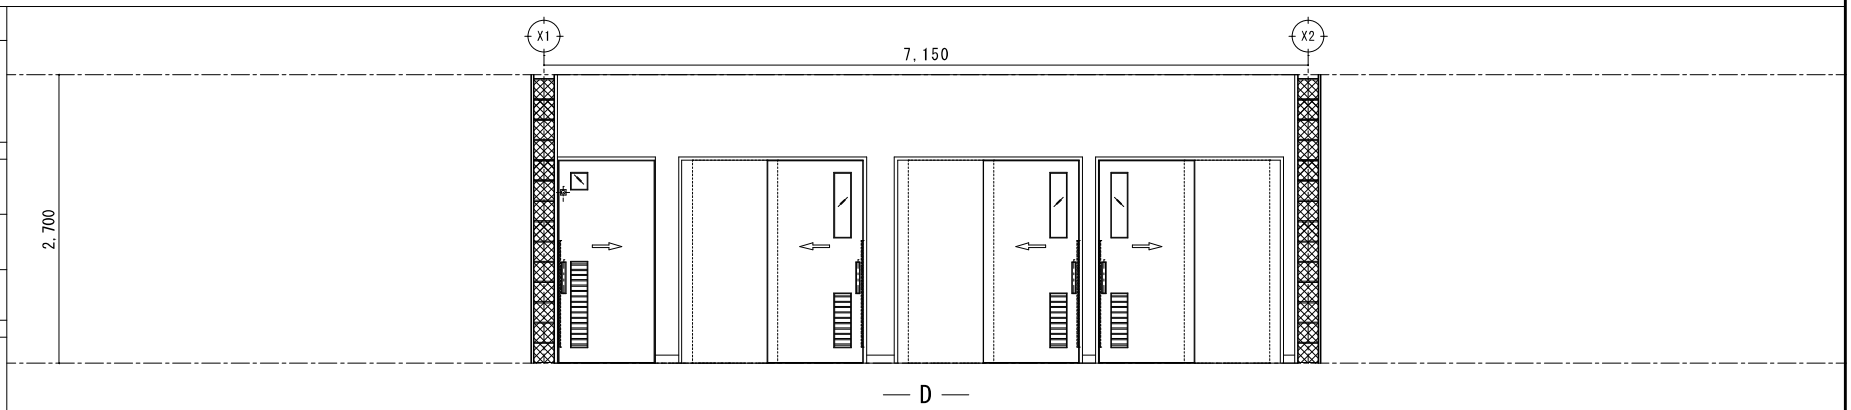

事務室


室名	事務室
床	コンクリート直均し下地 厚4.5mm発泡複層ﾋﾞﾆﾙ床ｼｰﾄHS 張り
巾木	樹脂製巾木（H=75）
腰壁	厚12.5mm化粧石膏ボード張 （不燃：NM-0128）
壁	厚12.5mm化粧石膏ボード張 （不燃：NM-0128）
天井	厚9.5mm石膏ボード捨張 厚9.0mmロックウール吸音板張 （不燃：NM-4961（2））
廻り縁	樹脂製
備考	

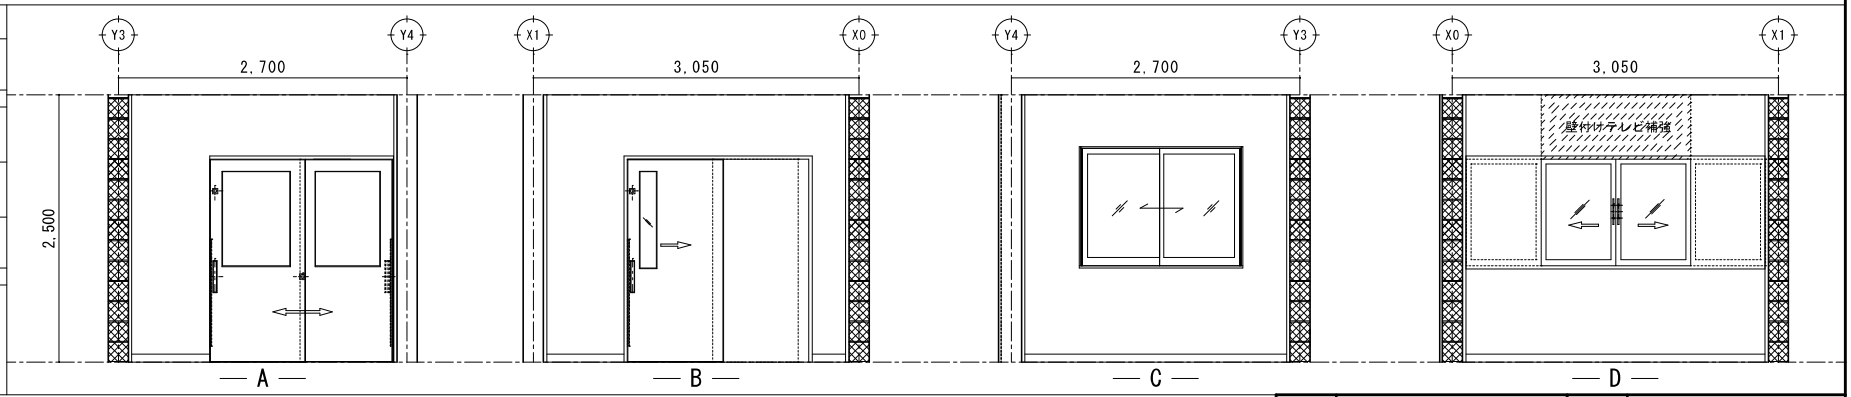

工事名称	嘉手納町放課後児童健全育成施設整備工事			工事年度	令和8年度	
工事場所	嘉手納町字嘉手納312番地			図面名称	展開図（2）	
発注機関	嘉手納町　子ども家庭課			縮尺	1/50	
				図面番号	A－25	
検印	管理建築士	設計	製図	設計者	名称	(株)アート設計
					資格者氏名	佐渡山　勝　第231983号
					登録番号	(株)アート設計　第153-95号
					所在地	那覇市銘苅3丁目23番16号


救護室

室名	救護室
床	コンクリート直均し下地 厚4.5mm発泡複層ﾋﾞﾆﾙ床ｼｰﾄHS 張り
巾木	樹脂製巾木（H=75）
腰壁	厚12.5mm化粧石膏ボード張 （不燃：NM-0128）
壁	厚12.5mm化粧石膏ボード張 （不燃：NM-0128）
天井	厚9.5mm石膏ボード捨張 厚9.0mmロックウール吸音板張 （不燃：NM-4961（2））
廻り縁	樹脂製
備考	

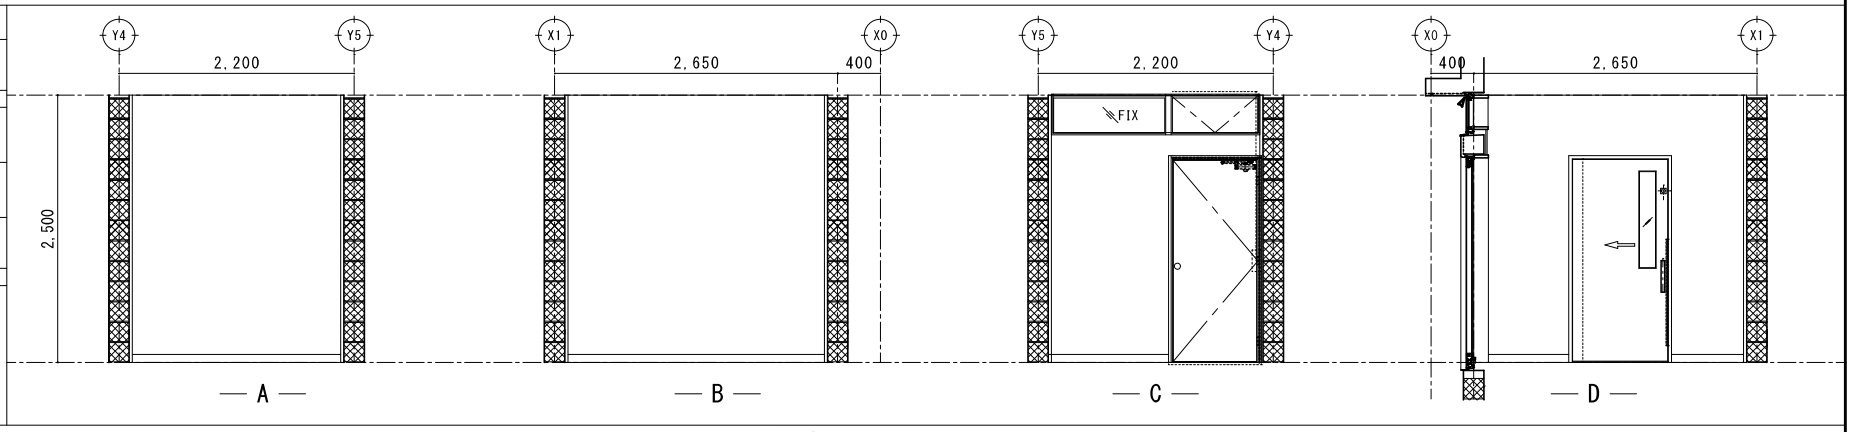


給湯室

室名	給湯室
床	コンクリート直均し下地 厚4.5mm発泡複層ﾋﾞﾆﾙ床ｼｰﾄHS 張り
巾木	樹脂製巾木（H=75）
腰壁	厚12.5mm化粧石膏ボード張 （不燃：NM-0128） 一部厚9.5mm耐水石膏ボード下地 （準不燃：QM-0172） 厚6mm不燃化粧ｹｲｶﾙ板張 （不燃：NM-8577）
壁	厚12.5mm化粧石膏ボード張 （不燃：NM-0128） 一部厚9.5mm耐水石膏ボード下地 （準不燃：QM-0172） 厚6mm不燃化粧ｹｲｶﾙ板張 （不燃：NM-8577）
天井	厚9.5mm石膏ボード捨張 厚9.0mmロックウール吸音板張 （不燃：NM-4961（2））
廻り縁	樹脂製
備考	流し台（設備工事） レンジフード（設備工事）

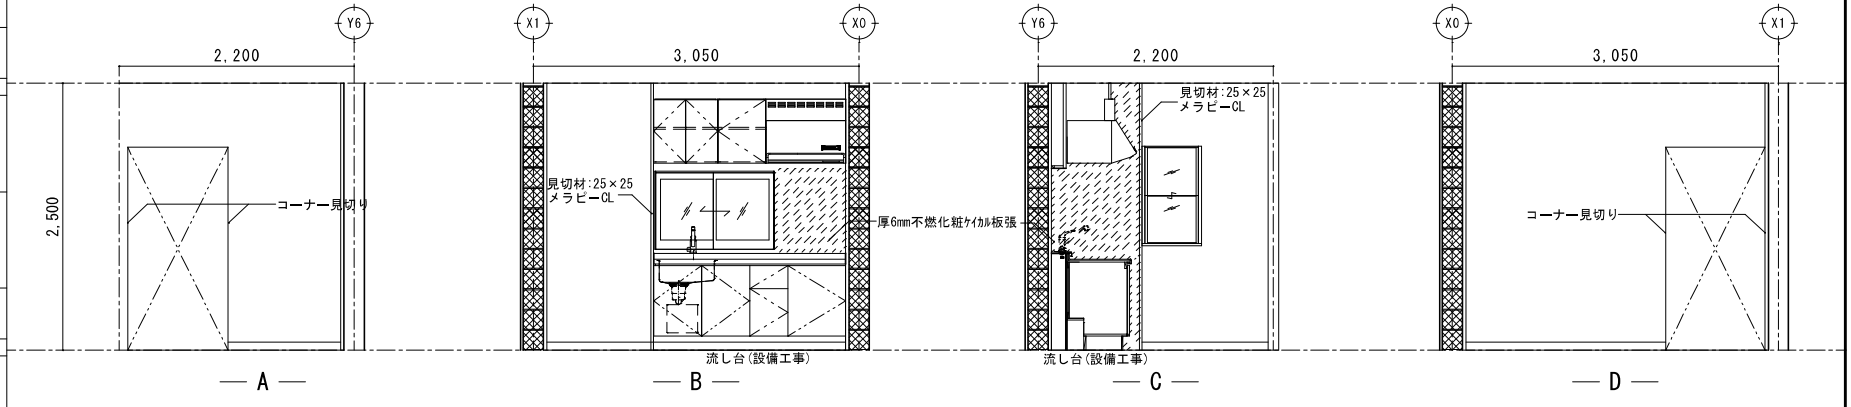

洗濯室


室名	洗濯室
床	コンクリート直均し下地 厚4.5mm発泡複層ﾋﾞﾆﾙ床ｼｰﾄHS 張り
巾木	樹脂製巾木（H=75）
腰壁	厚12.5mm化粧石膏ボード張 （不燃：NM-0128） 一部厚9.5mm耐水石膏ボード下地 （準不燃：QM-0172） 厚6mm不燃化粧ｹｲｶﾙ板張 （不燃：NM-8577）
壁	厚12.5mm化粧石膏ボード張 （不燃：NM-0128） 一部厚9.5mm耐水石膏ボード下地 （準不燃：QM-0172） 厚6mm不燃化粧ｹｲｶﾙ板張 （不燃：NM-8577）
天井	厚9.5mm石膏ボード捨張 厚9.0mmロックウール吸音板張 （不燃：NM-4961（2））
廻り縁	樹脂製
備考	洗濯パン（設備工事）

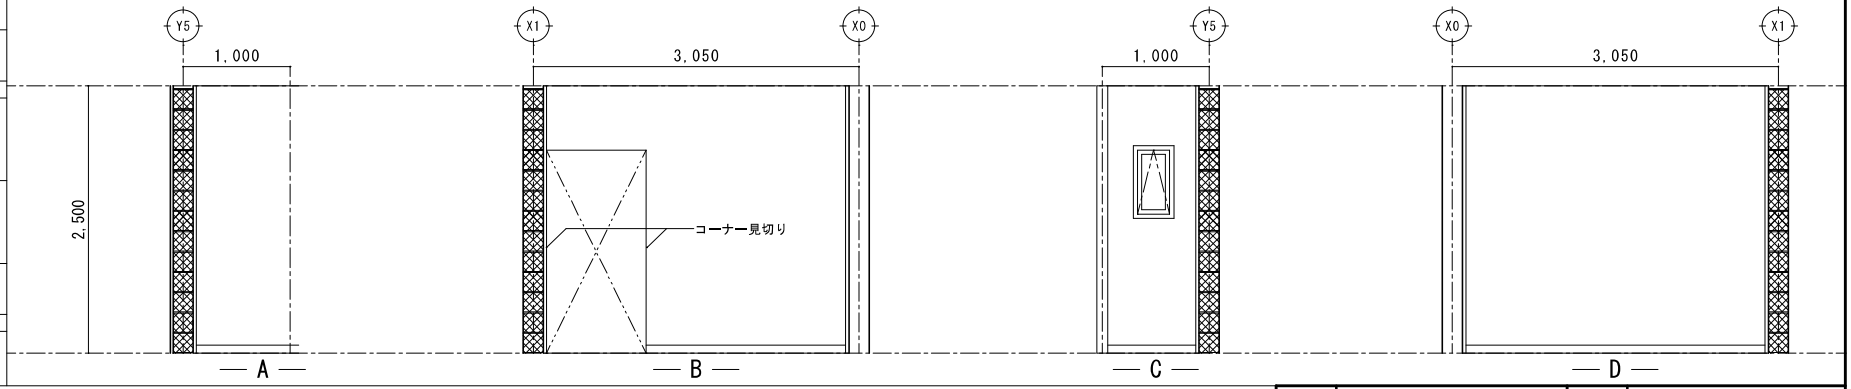

工事名称	嘉手納町放課後児童健全育成施設整備工事			工事年度	令和8年度	
工事場所	嘉手納町字嘉手納312番地			図面名称	展開図（3）	
発注機関	嘉手納町　子ども家庭課			縮尺	1/50	
				図面番号	A－26	
検印	管理建築士	設計	製図	設計者	名称	(株)アート設計
					資格者氏名	佐渡山　勝　第231983号
					登録番号	(株)アート設計　第153-95号
					所在地	那覇市銘苅3丁目23番16号


女子便所

室名	女子便所
床	コンクリート直均し下地 厚2mm消臭複層ビニール床シート張
巾木	同上（巻上げ工法）
腰壁	厚6mm不燃化粧ケイカル板張り （不燃NM-8577）
壁	厚6mm不燃化粧ケイカル板張り （不燃NM-8577）
天井	厚6mmケイカル板目透かし張 EP-2仕上げ
廻り縁	樹脂製
備考	厚40mmメラミン片開きトイレブース 壁ライジング上部 厚20mm樹脂製面台 床排水ユニット（設備工事）

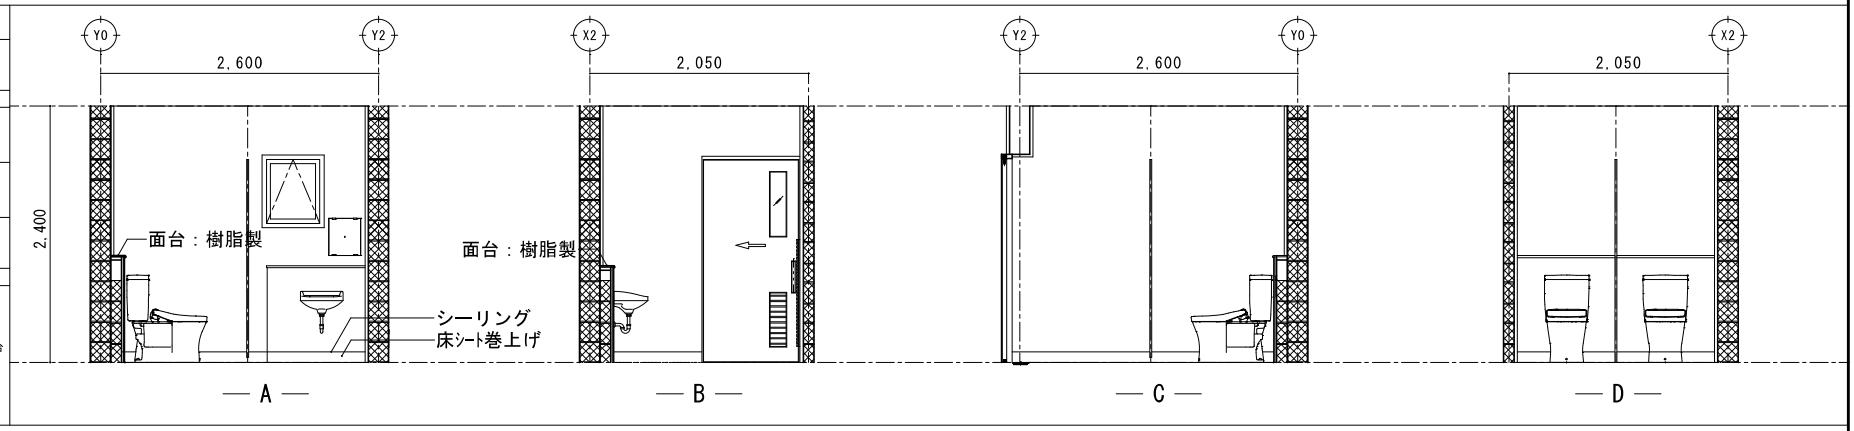


男子便所

室名	男子便所
床	コンクリート直均し下地 厚2mm消臭複層ビニール床シート張
巾木	同上（巻上げ工法）
腰壁	厚6mm不燃化粧ケイカル板張り （不燃NM-8577）
壁	厚6mm不燃化粧ケイカル板張り （不燃NM-8577）
天井	厚6mmケイカル板目透かし張 EP-2仕上げ
廻り縁	樹脂製
備考	厚40mmメラミン片開きトイレブース 壁ライジング上部 厚20mm樹脂製面台 床排水ユニット（設備工事）

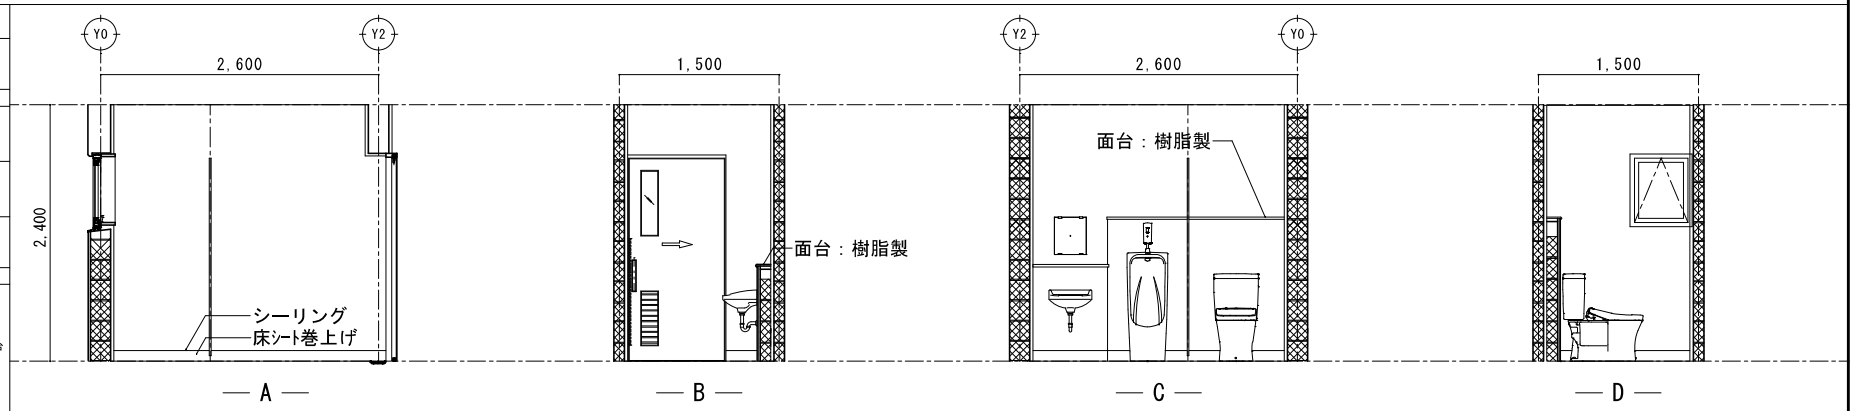

多機能便所


室名	多機能便所
床	コンクリート直均し下地 厚2mm消臭複層ビニール床シート張
巾木	同上（巻上げ工法）
腰壁	厚6mm不燃化粧ケイカル板張り （不燃NM-8577）
壁	厚6mm不燃化粧ケイカル板張り （不燃NM-8577）
天井	厚6mmケイカル板目透かし張 EP-2仕上げ
廻り縁	樹脂製
備考	壁ライジング上部 厚20mm樹脂製面台 床排水ユニット（設備工事）

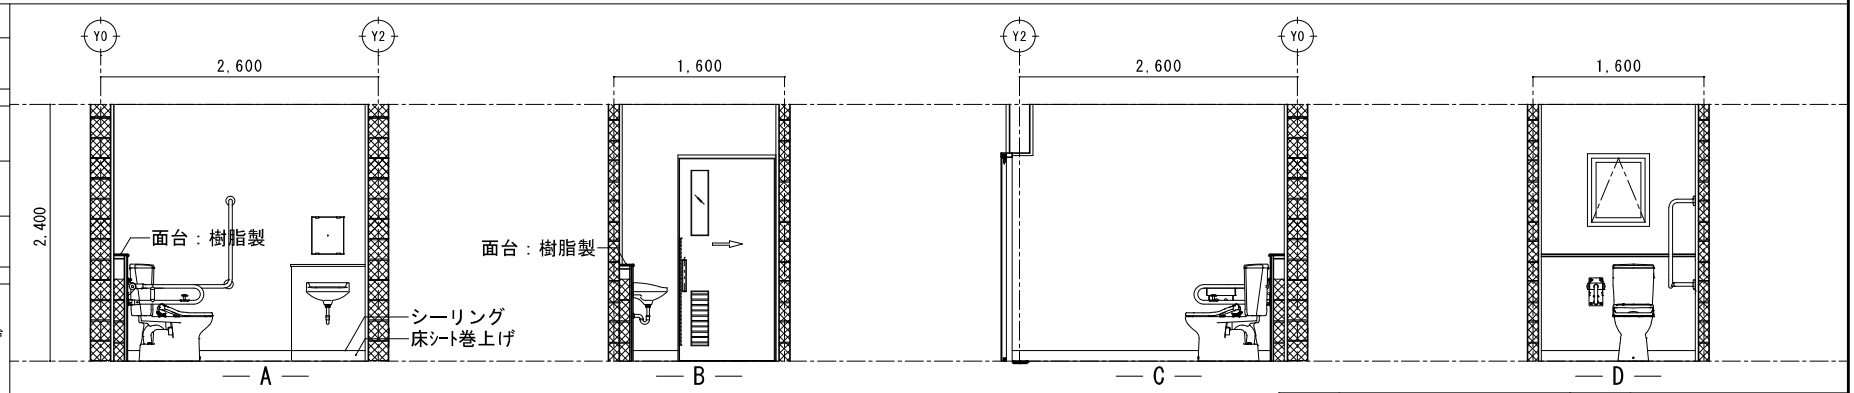


工事名称	嘉手納町放課後児童健全育成施設整備工事			工事年度	令和8年度	
工事場所	嘉手納町字嘉手納312番地			図面名称	展開図（4）	
発注機関	嘉手納町　子ども家庭課			縮尺	1/50	
				図面番号	A － 27	
検印	管理建築士	設計	製図	設計者	名称	（株）アート設計
					資格者氏名	佐渡山　勝　第231983号
					登録番号	（株）アート設計　第153-95号
					所在地	那覇市銘苅3丁目23番16号

倉庫

室名	倉庫
床	コンクリート直均し下地 厚4.5mm発泡複層ﾋﾞﾆﾙ床ｼｰﾄHS 張り
巾木	樹脂製巾木（H=75）
腰壁	厚25mmﾓﾙﾀﾙ塗り金ｺﾃ下地 EP-2仕上げ
壁	厚25mmﾓﾙﾀﾙ塗り金ｺﾃ下地 EP-2仕上げ
天井	厚6mmケイカル板目透かし張 EP-2仕上げ
廻り縁	樹脂製
備考	棚板（別途工事）

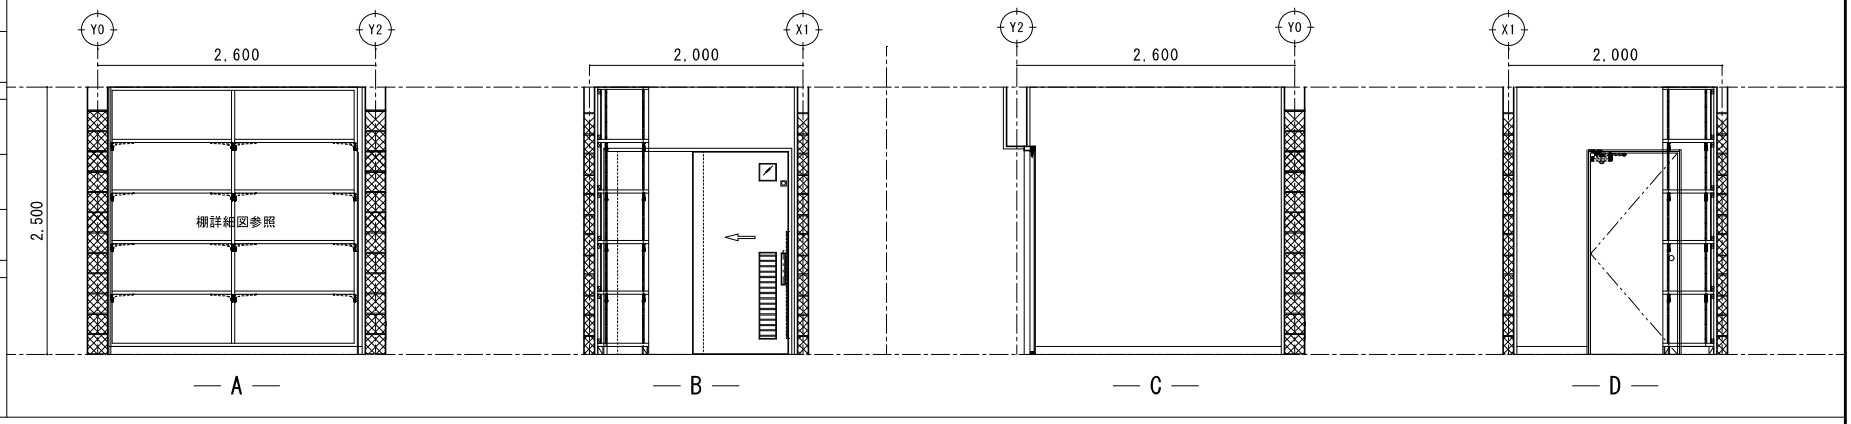

工事名称	嘉手納町放課後児童健全育成施設整備工事			工事年度	令和8年度
工事場所	嘉手納町字嘉手納312番地			図面名称	展開図（5）
発注機関	嘉手納町　子ども家庭課			縮尺	1/50
				図面番号	A－28
検印	管理建築士	設計	製図	設計者 名称	(株)アート設計
				資格者氏名	佐渡山　勝　第231983号
				登録番号	(株)アート設計　第153-95号
				所在地	那覇市銘苅3丁目23番16号

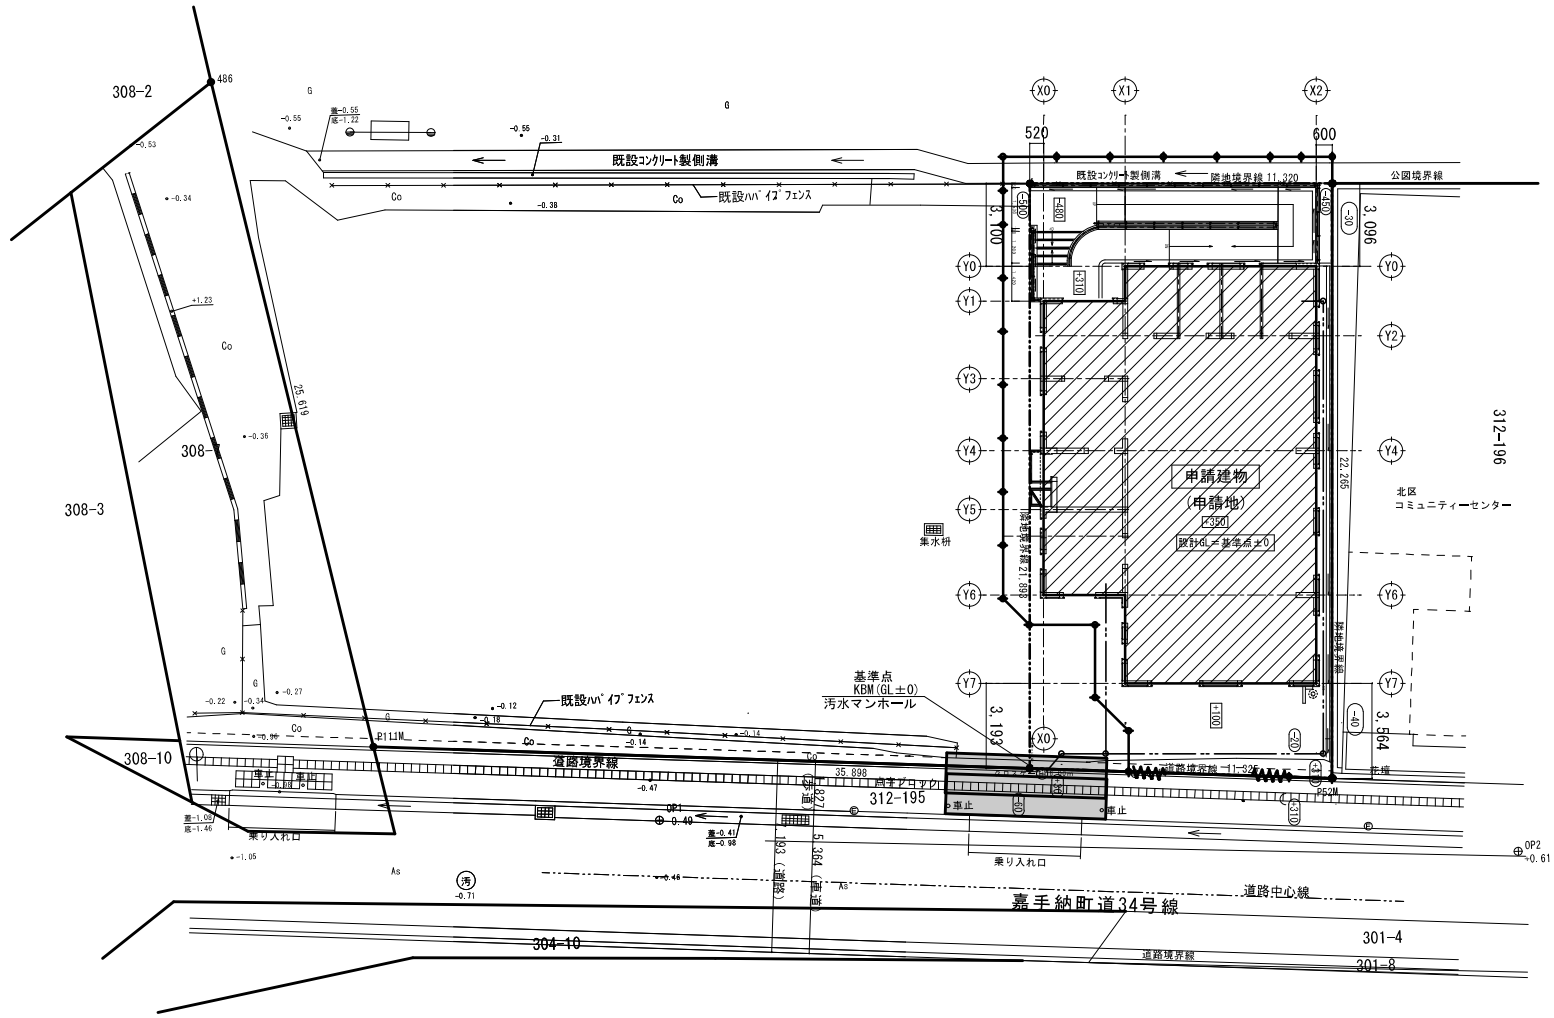

内数字は現況高さを示す。
内数字は計画高さを示す。

仮囲い設置図　S=1/100

工事名称	嘉手納町放課後児童健全育成施設整備工事			工事年度	令和8年度	
工事場所	嘉手納町字嘉手納312番地			図面名称	仮囲い設置図 (1)	
発注機関	嘉手納町　子ども家庭課			縮尺	1/200	
				図面番号	A － 31	
検印	管理建築士	設計	製図	設計者	名称	(株)アート設計
					資格者氏名	佐渡山　勝　第231983号
					登録番号	(株)アート設計　第153-95号
					所在地	那覇市銘苅3丁目23番16号